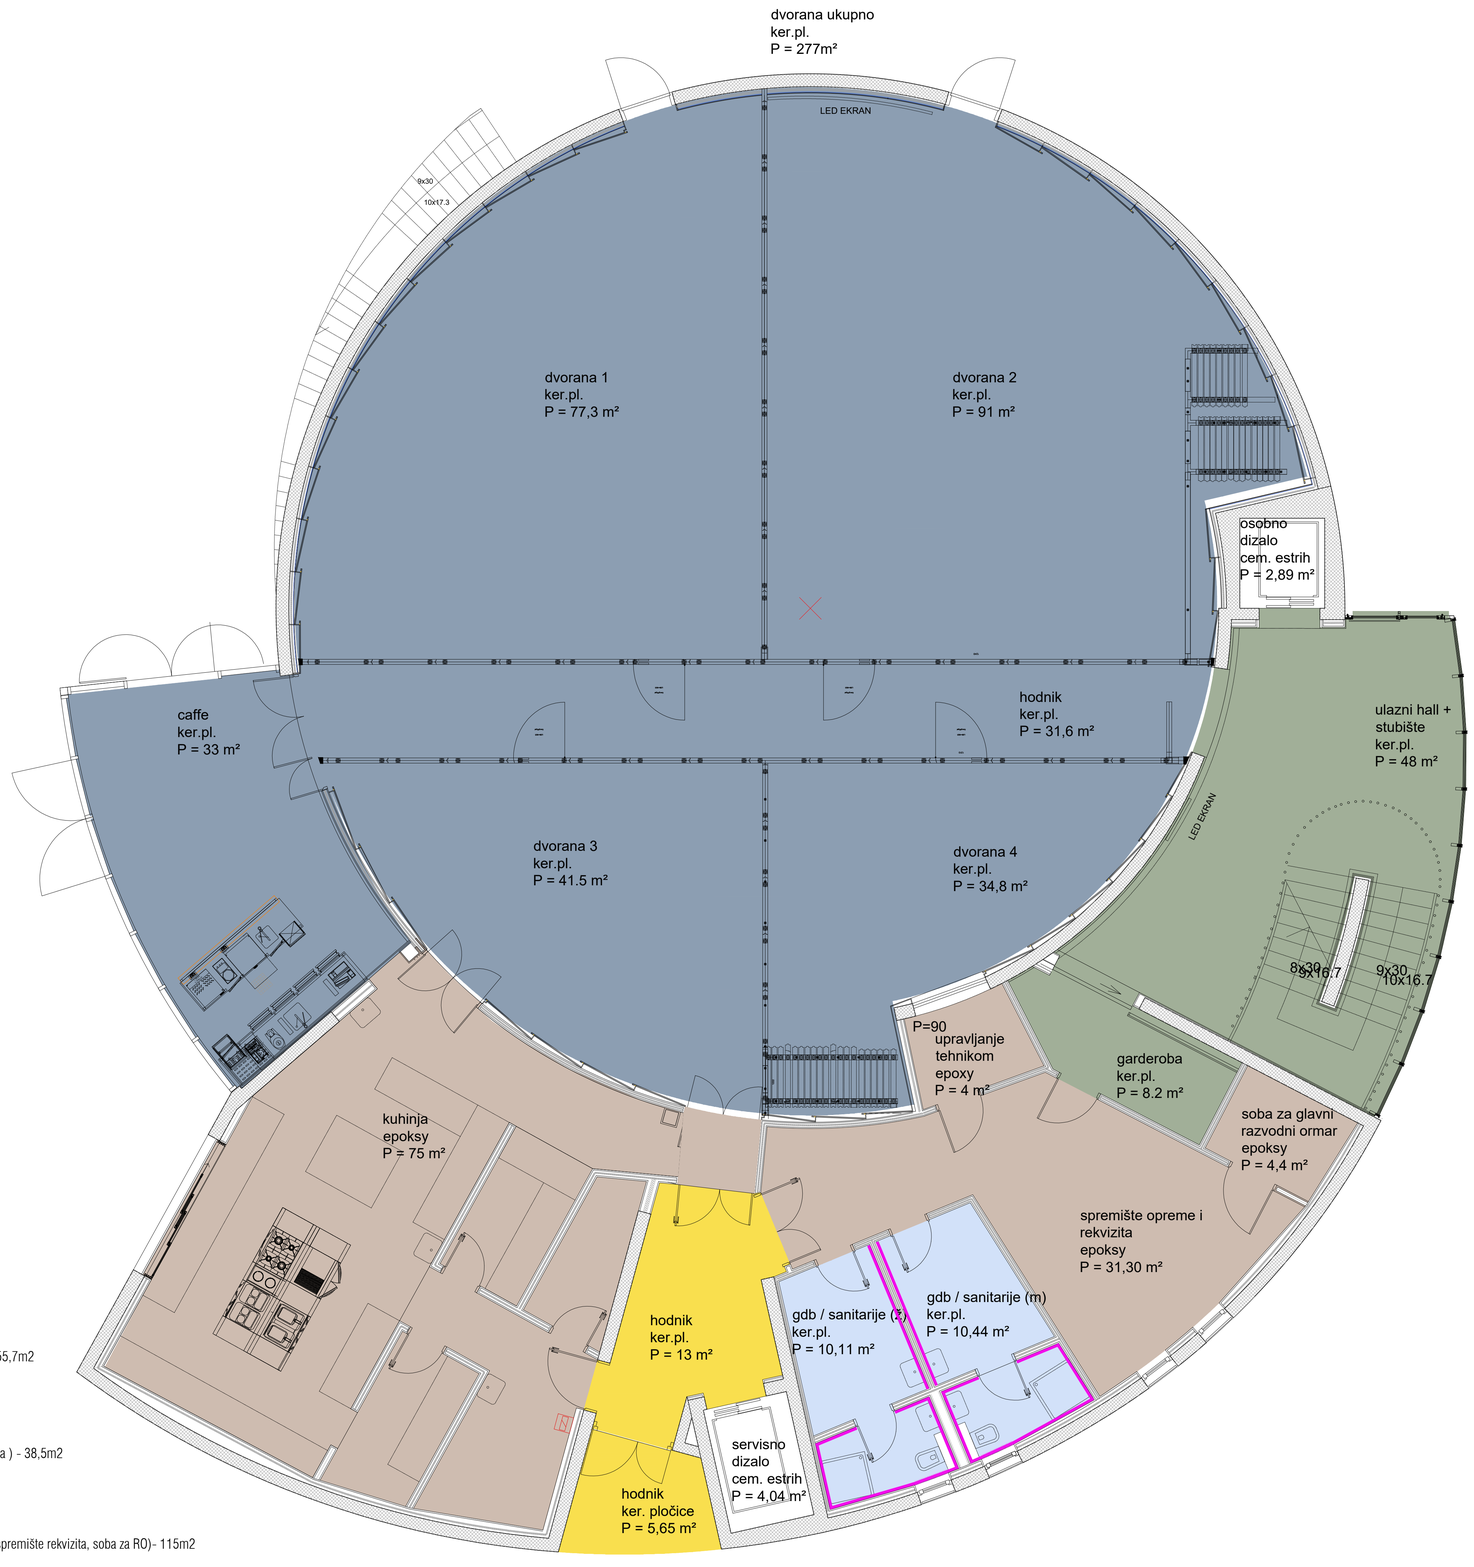


KERAMIČKE PLOČE 1(dvorana, caffe) - 315,5m2

KERAMIČKE PLOČE 2 (ulazni hall, gard., stubište) - 55,7m2

KERAMIČKE PLOČE 3 (sanitarije) - 20,6m2

KERAMIČKE PLOČE 3' (sanitarije zid+obloga geberita) - 38,5m2

KERAMIČKE PLOČE 4 (hodnik) - 18,7m2

EPOKSIDNI PREMAZ (kuhinja, upravljanje tehnikom,spremište rekvizita, soba za RO)- 115m2

UKUPNO unutarnji prostori prizemlje - 525m2


napomena:

** sve dimenzije kontrolirati na licu mjesta!*

0 1

Hrvatovićeva 12 / 10 000 Zagreb / Hrvatska
orhitektirudio.geci.hr/ 091 331 1707

NACRT	TLOCRT PRIZEMLJA - PODGLED SPUŠTENIH STROPOVA
GRAĐEVINA	Hotel Pinija - Maxi bar
LOKACIJA	Petrčane V I a, 23231, Petrčane, k.č.br 2546
INVESTITOR	Intermod d.o.o, Biogradska 70, 23000 Zadar, OIB: 40095595710
FAZA	IZVEDBENI PROJEKT
GLAVNI PROJEKTANT	Ešfa Geci, dipl.ing.arh.
PROJEKTANT	Jadranko Kereković, dipl.ing.arh.
M	1:50
OZP	MA-BA - 24
TD	07-2024
DATUM	07/2024.
BR N	1.3

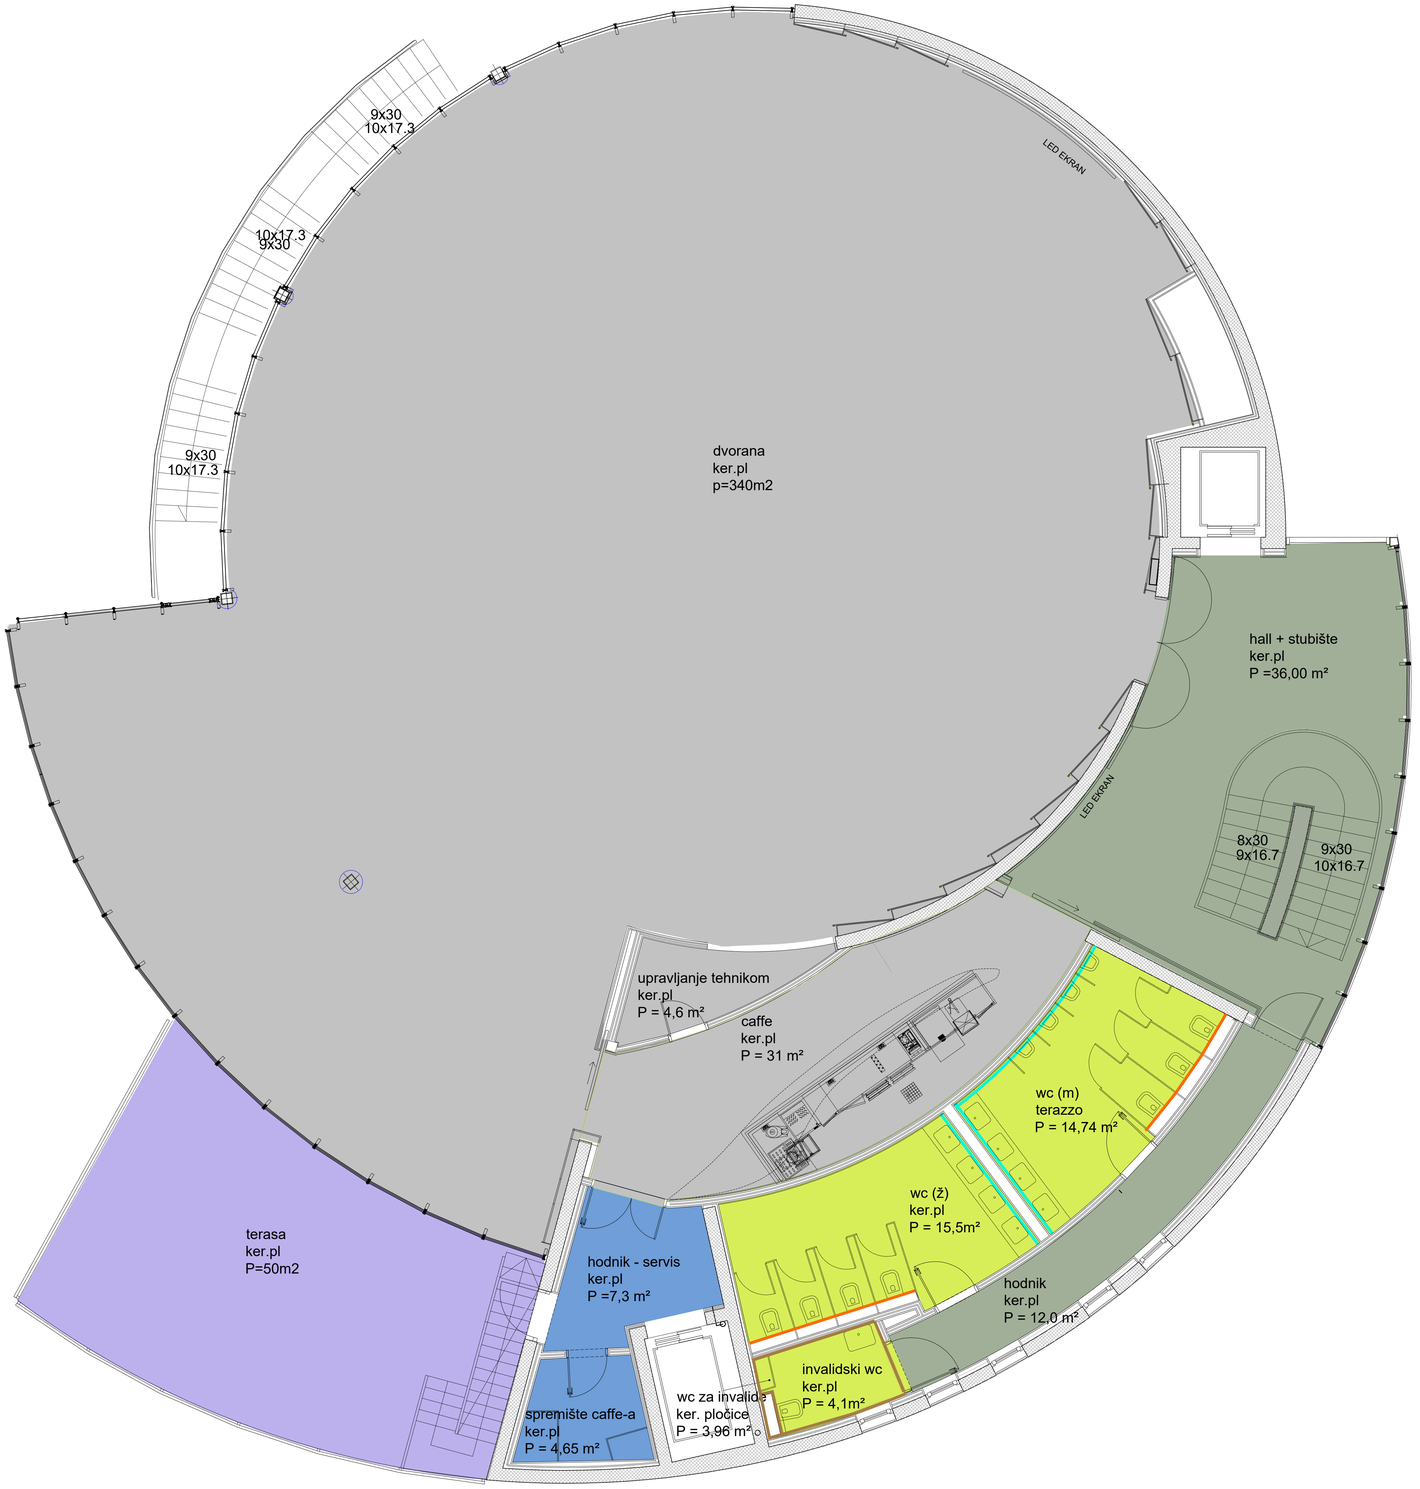

KERAMIČKE PLOČE 2 (hall, stubište, pretprostor sanitarija)- 72,6m2

KERAMIČKE PLOČE 5 (dvorana, caffe, upravljanje tehnikom) - 376m2

KERAMIČKE PLOČE 6 (sanitarije) - 34,5m2

KERAMIČKE PLOČE 6 (sanitarije - obloga geberita)- 9m2

KERAMIČKE PLOČE 6(sanitarije - zid) - 3D FORMS FLUTED - 34,6m2

KERAMIČKE PLOČE 6 (invalidske sanitarije - zid+obloga geberita)- 23,6m2

KERAMIČKE PLOČE 7 (hodnik, spremište) - 12m2

KERAMIČKE PLOČE 8 (terasa)- 50m2

UKUPNO vanjski prostor kat (terasa) - 50m2

UKUPNO unutarnji prostori prizemlje - 525m2
UKUPNO unutarnji prostori kat - 471m2

UKUPNO unutarnji prostori - 996m2

napomena:

* sve dimenzije kontrolirati na licu mjesta!

0 1 5

Mesićeva 12 / 10 000 Zagreb / Hrvatska
arhitekt@studio-geci.hr/ 091 331 1707

NACRT	TLOCRT KATA - PODGLED SPUŠTENIH STROPOVA
GRAĐEVINA	Hotel Pinija - Mali bar
LOKACIJA	Petrčane V 1 a, 23231, Petrčane, k.č.br 2546
INVESTITOR	Internmod d.o.o. Biogradska 70, 23000 Zadar, OIB: 40095595710
FAZA	IZVEDBENI PROJEKT
GLAVNI PROJEKTANT	Edita Geci, dipl.ing.arh.
PROJEKTANT	Jadranko Kereković, dipl.ing.arh.
M	1:50
OZP	MA-BA - 24
TD	07-2024
DATUM	07/2024.
BR N	1.4